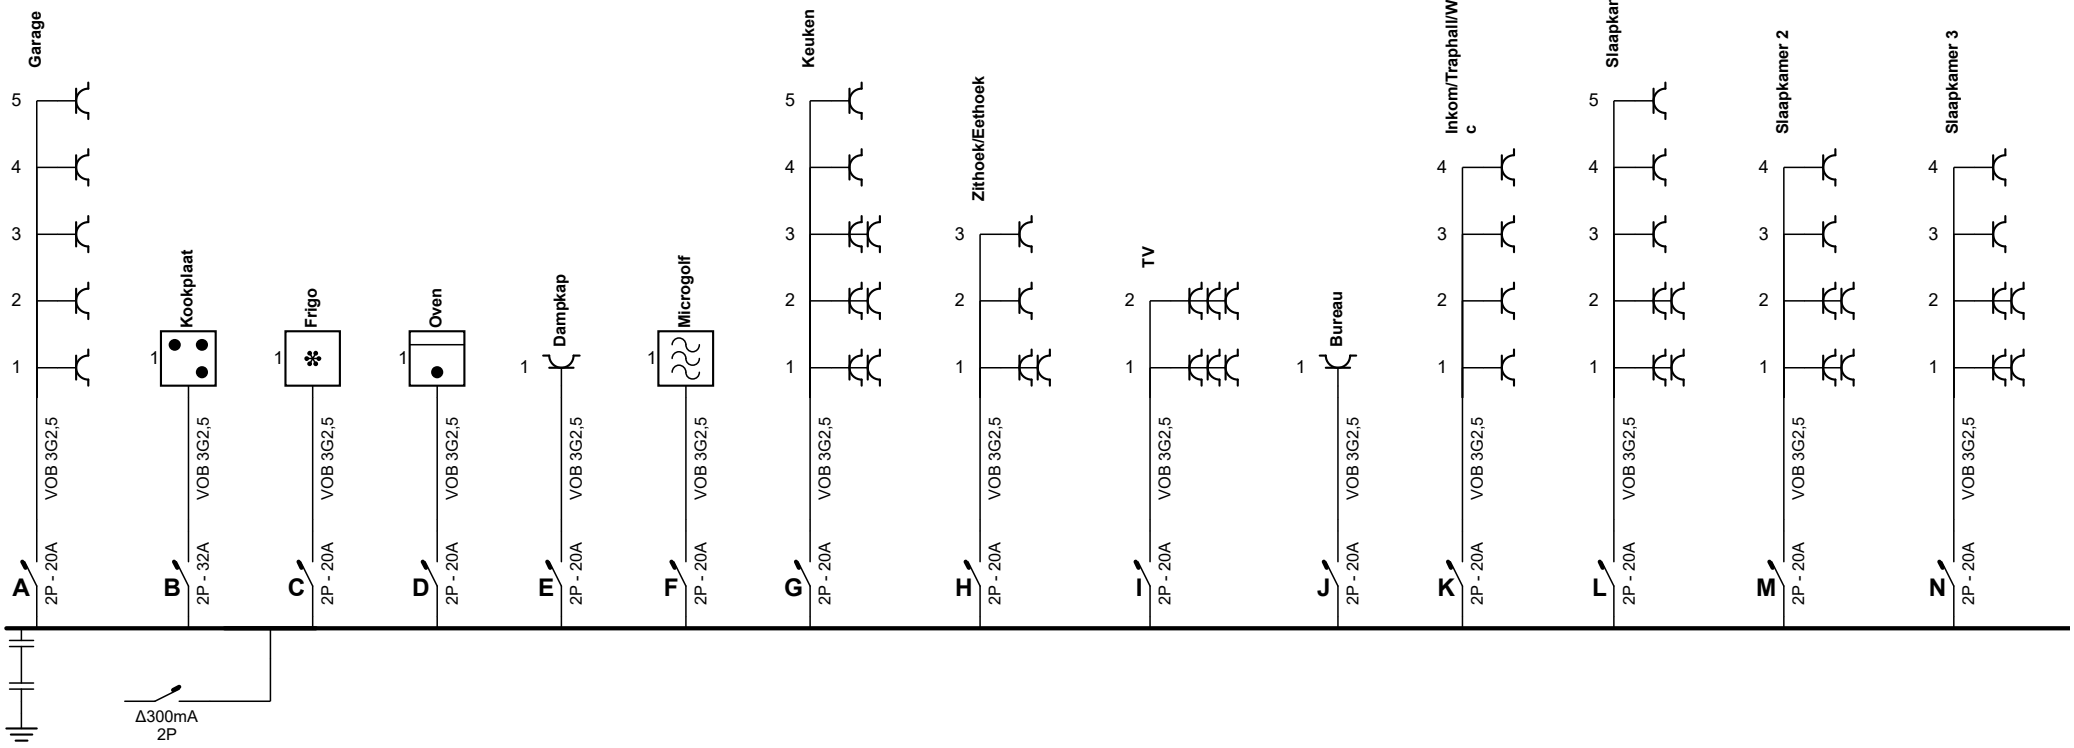

Erkend Organisme
ACEG
Romeinsesteenweg 524 / 28b
1853 Strombeek-Bever
Tel.: 02 880 88 90
e-mail: info@aceg.be

Plaats van de elektrische installatie
Jurgen - Florence / Vandycke-Nayaert
Ganzestraat 4
8480 Eernegem

Installateur
Brulek bvba
Torhoutbaan 15
8480 Ichtegem
GSM: 0499 60 91 64
e-mail: info@brulek.be
BTW BE 0687.698.524

BRULEK

p. 1/6
Eendraadschema

2 x 230V ~ 50Hz

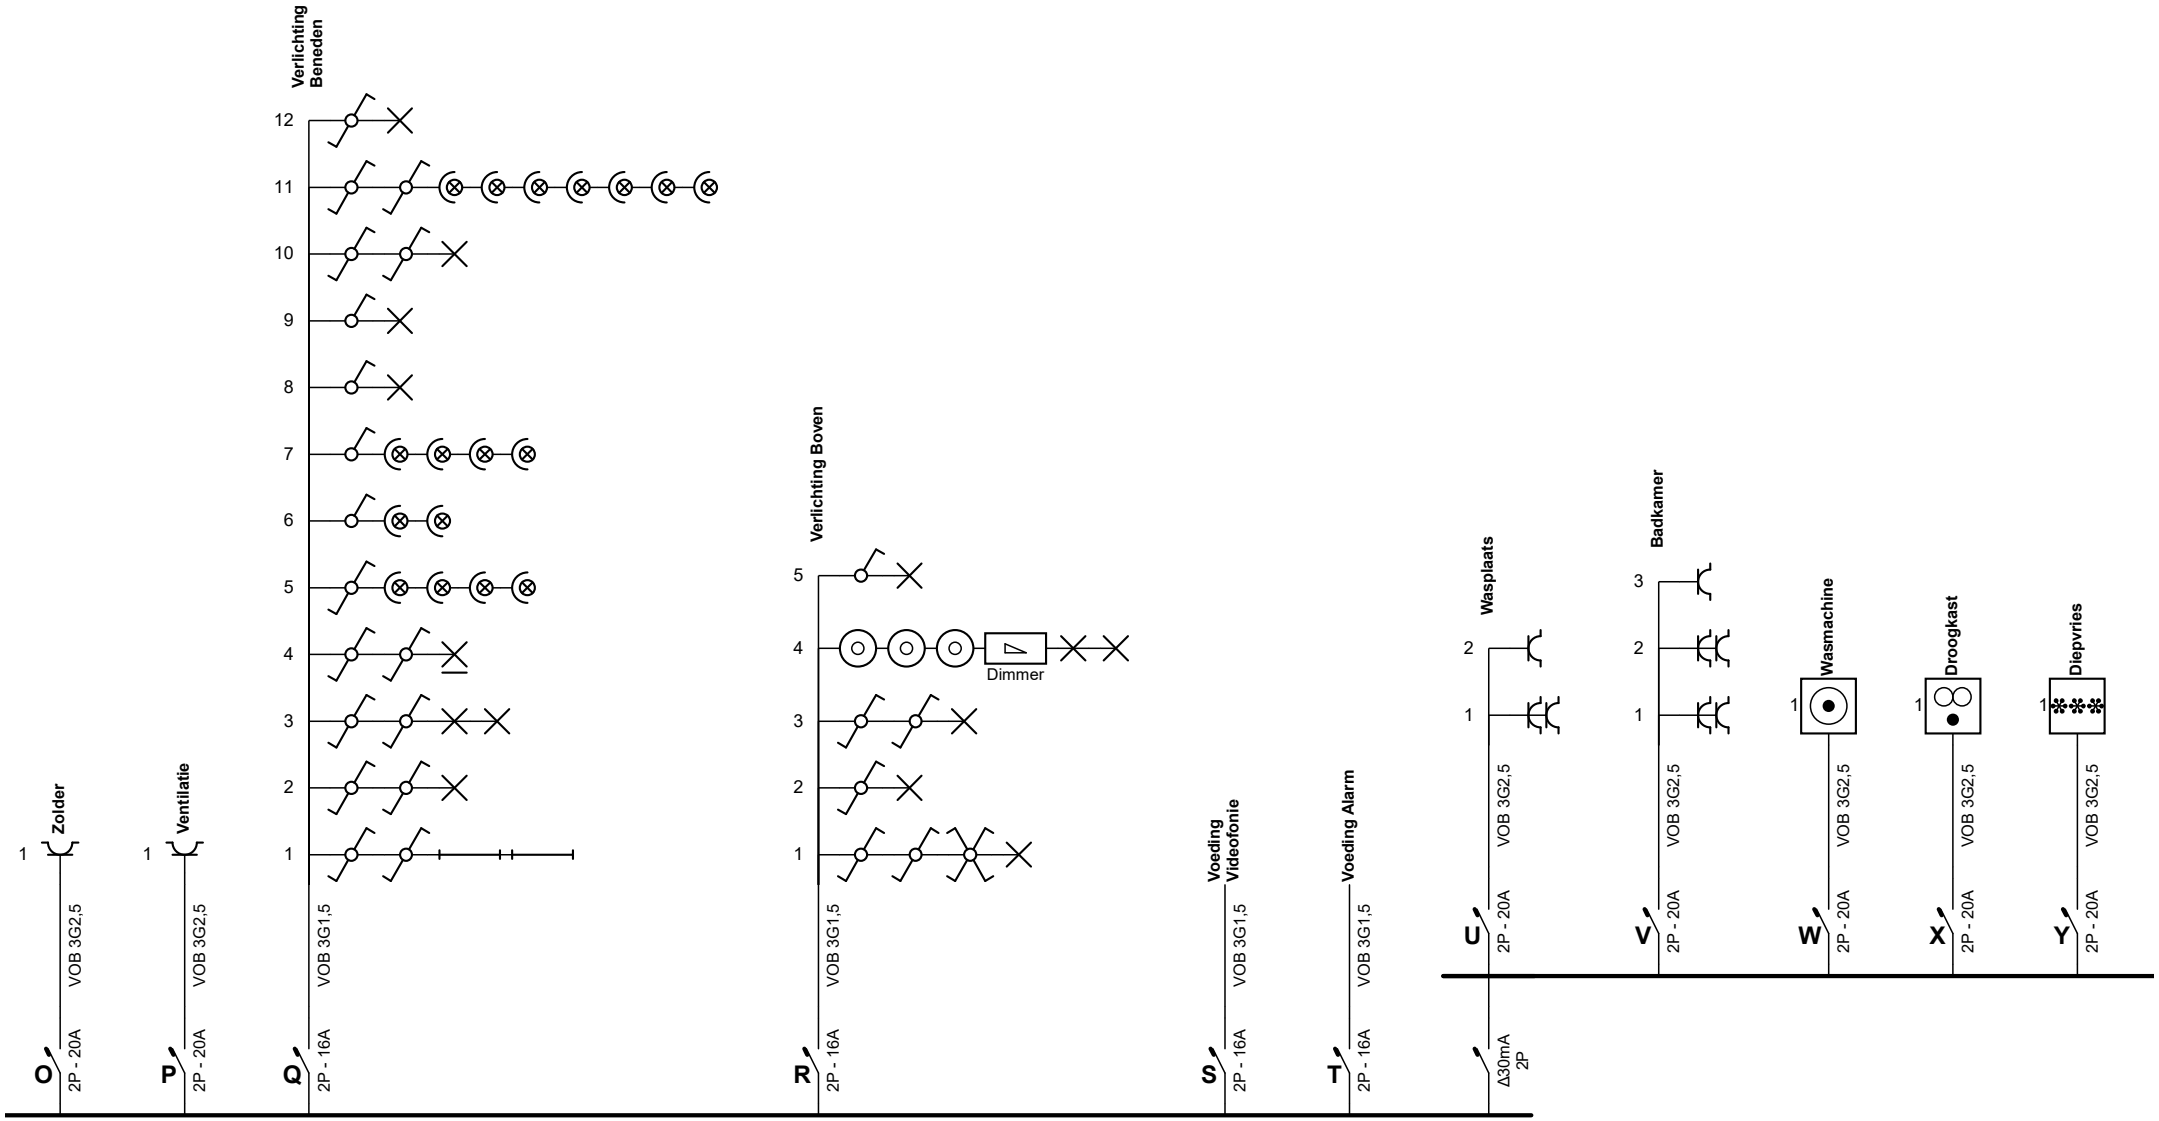

Erkend Organisme
ACEG
Romeinsesteenweg 524 / 28b
1853 Strombeek-Bever
Tel.: 02 880 88 90
e-mail: info@aceg.be

Plaats van de elektrische installatie
Jurgen - Florence / Vandycke-Nayaert
Ganzestraat 4
8480 Eernegem

Installateur
Brulek bvba
Torhoutbaan 15
8480 Ichtegem
GSM: 0499 60 91 64
e-mail: info@brulek.be
BTW BE 0687.698.524

BRULEK

Eendraadschema

2 x 230V ~ 50Hz

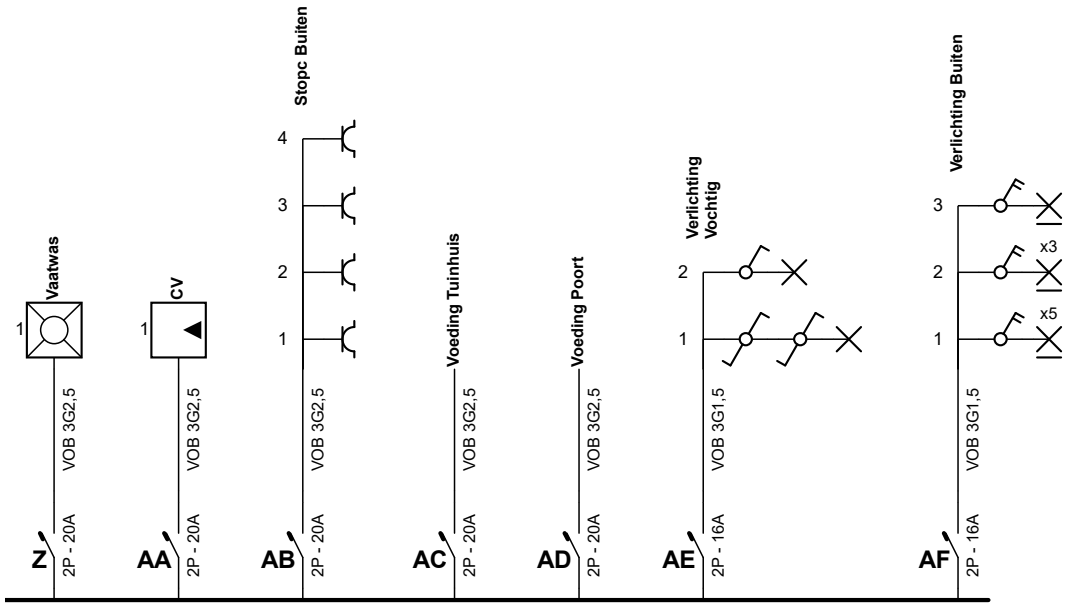

Erkend Organisme
ACEG
Romeinsesteenweg 524 / 28b
1853 Strombeek-Bever
Tel.: 02 880 88 90
e-mail: info@aceg.be

Plaats van de elektrische installatie
Jurgen - Florence / Vandycke-Nayaert
Ganzestraat 4
8480 Eernegem

Installateur
Brulek bvba
Torhoutbaan 15
8480 Ichtegem
GSM: 0499 60 91 64
e-mail: info@brulek.be
BTW BE 0687.698.524

Eendraadschema

2 x 230V ~ 50Hz

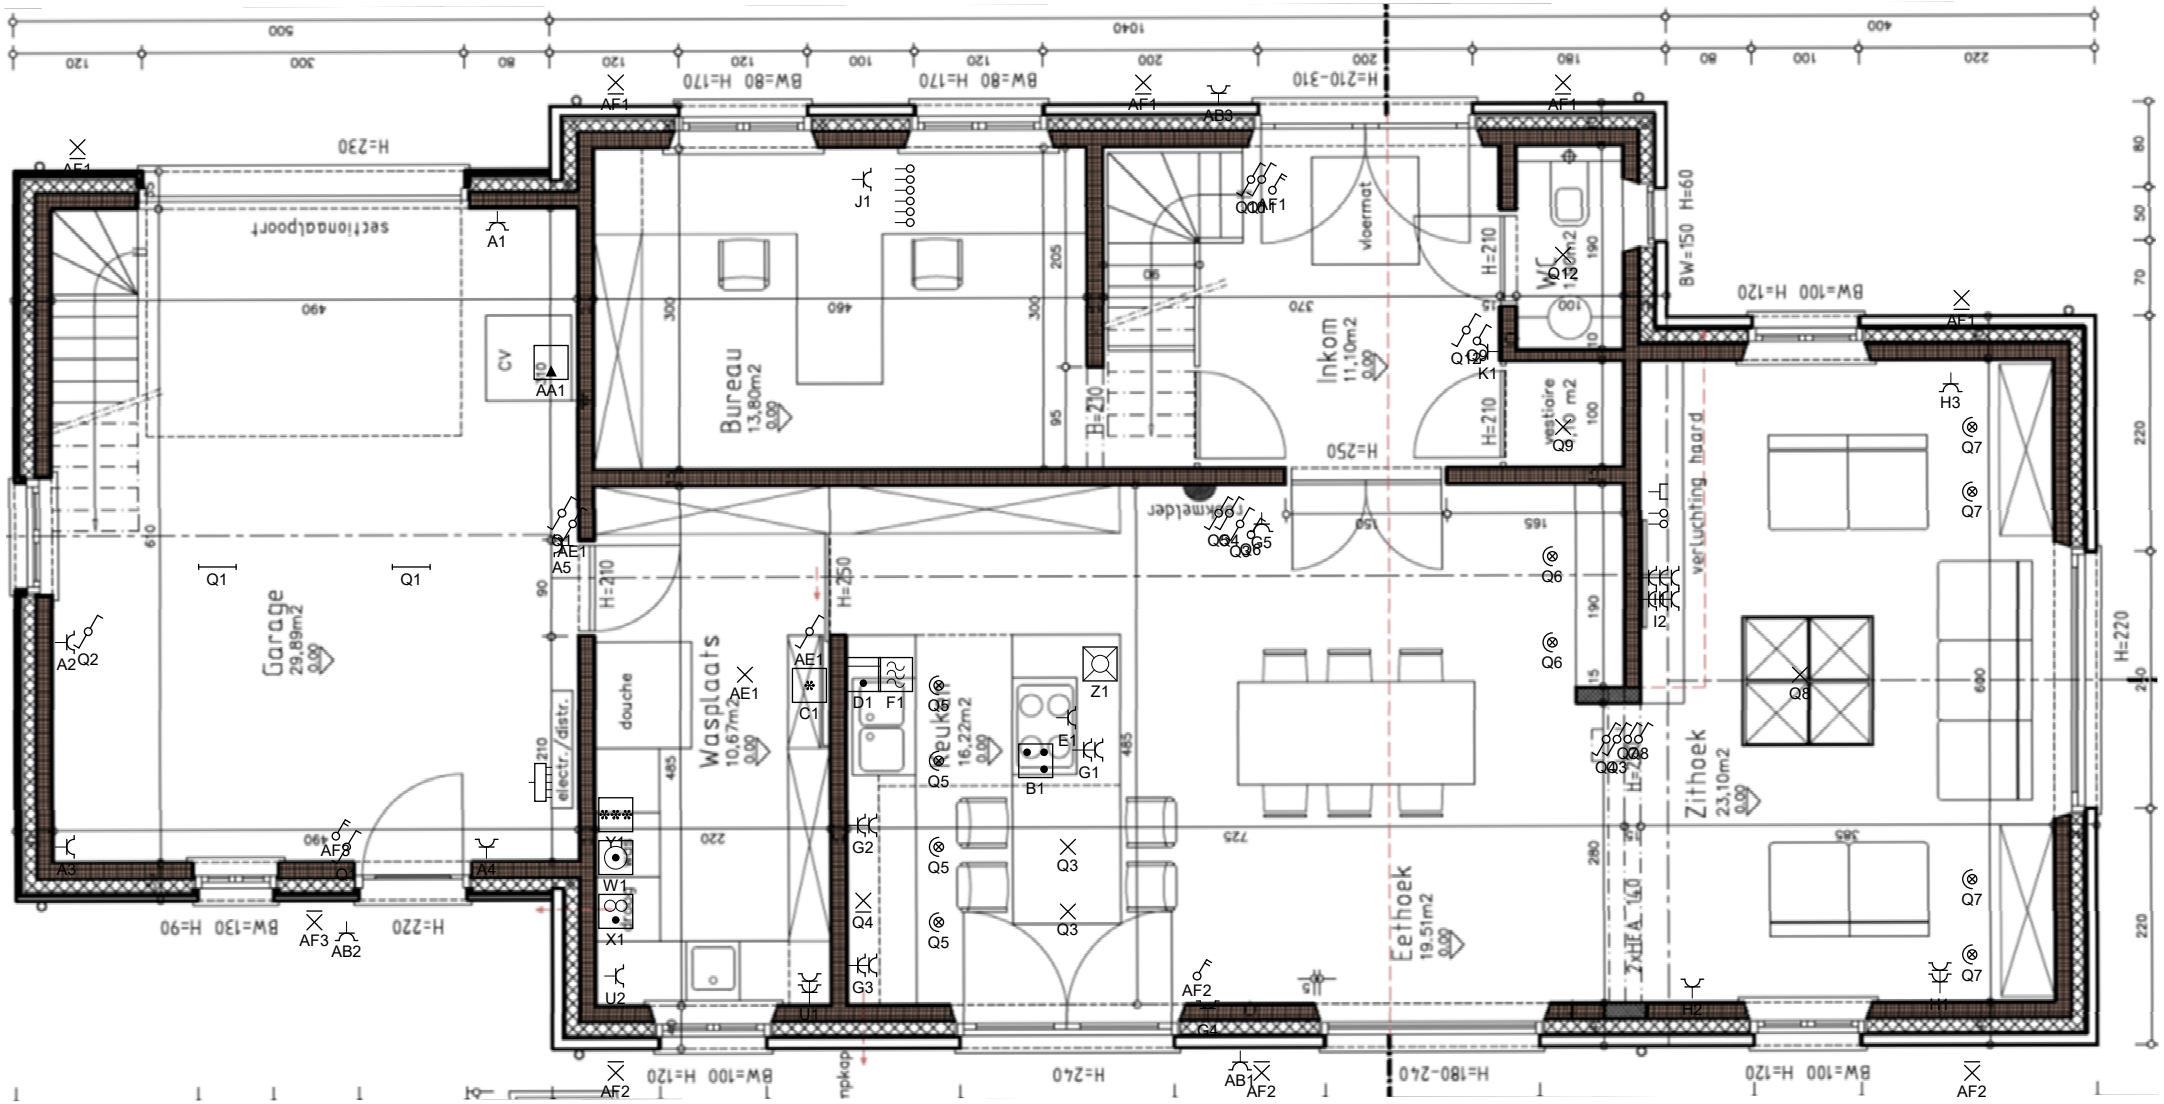

Erkend Organisme
ACEG
Romeinsesteenweg 524 / 28b
1853 Strombeek-Bever
Tel.: 02 880 88 90
e-mail: info@aceg.be

Plaats van de elektrische installatie
Jurgen - Florence / Vandycke-Nayaert
Ganzestraat 4
8480 Eernegem

Installateur
Brulek bvba
Torhoutbaan 15
8480 Ichtegem
GSM: 0499 60 91 64
e-mail: info@brulek.be
BTW BE 0687.698.524

BRULEK

p. 4/6
Situatieschema

2 x 230V ~ 50Hz

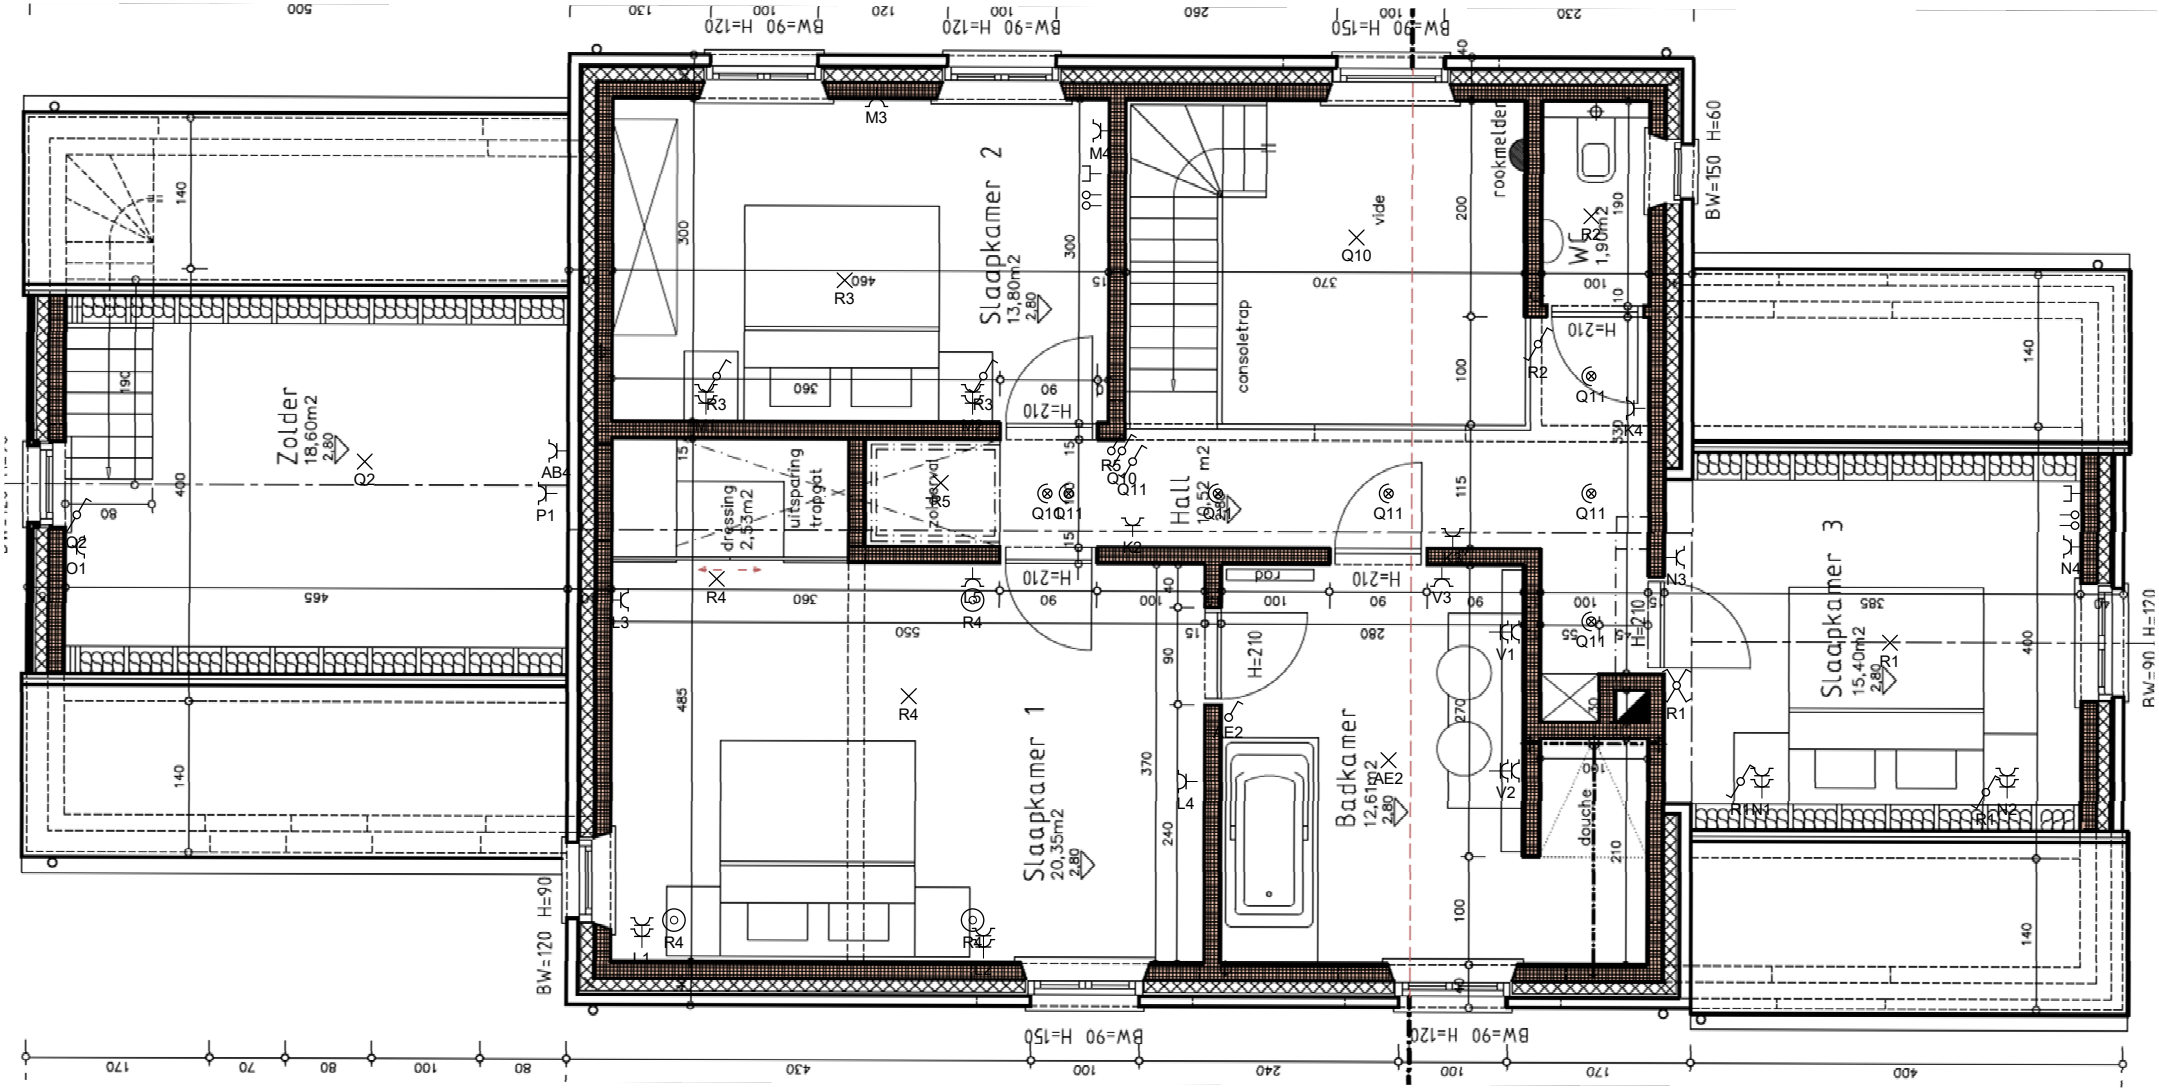

Erkend Organisme
ACEG
Romeinsesteenweg 524 / 28b
1853 Strombeek-Bever
Tel.: 02 880 88 90
e-mail: info@aceg.be

Plaats van de elektrische installatie
Jurgen - Florence / Vandycke-Nayaert
Ganzestraat 4
8480 Eernegem

Installateur
Brulek bvba
Torhoutbaan 15
8480 Ichtegem
GSM: 0499 60 91 64
e-mail: info@brulek.be
BTW BE 0687.698.524

BRULEK

p. 5/6
Situatieschema

2 x 230V ~ 50Hz

A	Garage
B	Kookplaat
C	Frigo
D	Oven
E	Dampkap
F	Microgolf
G	Keuken
H	Zithoek/Eethoek
I	TV
J	Bureau
K	Inkom/Traphall/Wc
L	Slaapkamer 1
M	Slaapkamer 2
N	Slaapkamer 3
O	Zolder
P	Ventilatie
Q	Verlichting Beneden
R	Verlichting Boven
S	Voeding Videofonie
T	Voeding Alarm
U	Wasplaats
V	Badkamer

W	Wasmachine
X	Droogkast
Y	Diepvries
Z	Vaatwas
AA	CV
AB	Stopc Buiten
AC	Voeding Tuinhuis
AD	Voeding Poort
AE	Verlichting Vochtig
AF	Verlichting Buiten

Erkend Organisme
ACEG
Romeinsesteenweg 524 / 28b
1853 Strombeek-Bever
Tel.: 02 880 88 90
e-mail: info@aceg.be

Plaats van de elektrische installatie
Jurgen - Florence / Vandycke-Nayaert
Ganzestraat 4
8480 Eernegem

Installateur
Brulek bvba
Torhoutbaan 15
8480 Ichtegem
GSM: 0499 60 91 64
e-mail: info@brulek.be
BTW BE 0687.698.524

BRULEK

Lijst Kringen

2 x 230V ~ 50Hz